


TABULKA ÚČELU MÍSTNOSTÍ

OZN.	ÚČEL	PLOCHA (m ²)	PODLAHA
1.01	ZÁDVEŘÍ	5.74	PVC
1.02	TECH. MÍSTNOST	2.85	PVC
1.03	CHODBA S HALOU	12.41	PVC
1.04	ATRIUM	6.60	ZEMINA - OKRASNÁ ZELEN'
1.05	POKOJ	15.55	PVC
1.06	LOŽNICE	13.65	PVC
1.07	KOUPELNA	7.00	PVC
1.08	POKOJ/PRACOVNA	12.82	PVC
1.09	KUCHYŇSKÝ KOUT	15.65	PVC
1.10	OBÝVACÍ POKOJ	23.14	PVC
1.11	NEOBSAZENO		
1.12	TERASA-ZÁVĚTŘÍ	9.80	ZÁMKOVÁ DL.
1.13	WC	1.42	PVC

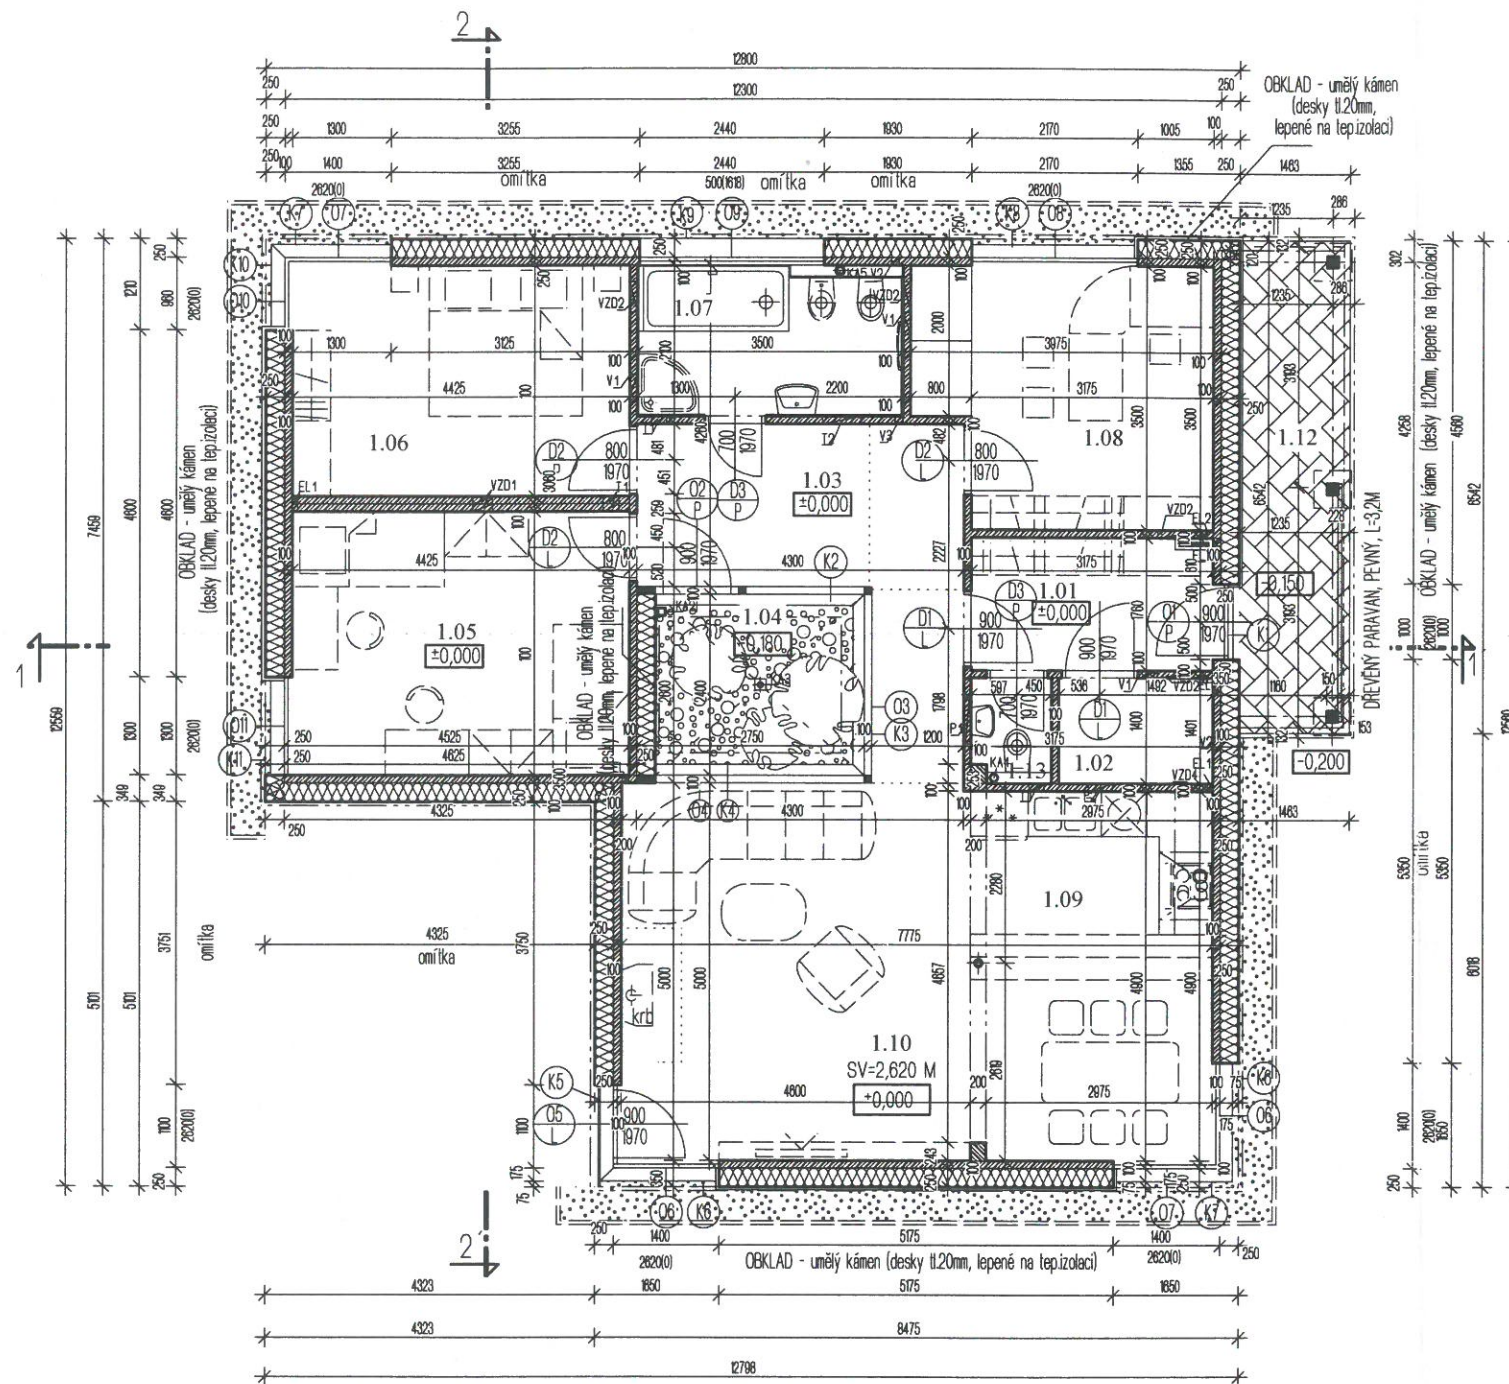

LEGENDA MATERIÁLŮ:

- STĚNOVÝ/ STROPNÍ ŽB PANEL
- DŘEVĚNÉ RÝHOVANÉ PRKNO
- ZÁMKOVÁ DLAŽBA
- TI POLYSTYREN EPS tl. 250MM (200MM STANDARD)
- KAČÍREK - OKAPOVÝ CHODNÍK (NADSTANDARD)

PROSTUPY - PODROBNĚ ŘEŠENO V KONSTRUKČNÍ ČÁSTI:

- VZD - VZDUCHOTECHNIKA
- V - VODA
- T - ÚSTŘEDNÍ VYTÁPĚNÍ
- EL - ELEKTROINSTALACE
- KA - KANALIZACE

POZN.: VÝPLNĚ OTVORŮ A PARAPETY - VIZ. TABULKY OKEN A DEVRÍ

STANDARD VYBAVENÍ VILLA ATRIUM OBSAHUJE:

- sanitární zařízení: 1x vana, 1x umyvadlo, 1x umývatko, 2 x wc
 - kuchyňská linka "L", bez spotřebičů
- (ostatní sanitární zařízení - sprchový kout, bidet, kuchyňská linka "U" se spotřebiči, krb + komín, vestavěné skříně a veškerý nábytek je pouze demonstrační návrh realizovatelnosti rodinného domu - viz. čárkovaná kresba)

		Tel. 840 111 444 Fax. 388 412 752 www.barx.cz		NÁVRH: Ing. Arch. Radek Vopaľecký	
TATO DOKUMENTACE JE MAJETKEM FIRMY BARX CONSTRUCTIONS S.R.O. NESMÍ BÝT POŽITA A KOPÍROVÁNA TŘETÍ OSOUBOU, JI PŘEDÁNA CI JINAK S NÍ NAKLÁDÁNO BEZ PÍSEMNĚHO SOUHLASU MAJITELE.					
HL. ARCHITEKT	HL. PROJEKTANT	VED. PROJEKTU	PROJEKTOVAL	Studio Archa s.r.o. Senovážné nám. čp. 2, Č. Budějovice, 370 01 tel. fax 386 106 139	
Ing. arch. P. Prokap	Ing. arch. P. Prokap	Ing. M. Barovka	Ing. B. Merunková		
	Ing. V. Daněk				
REGION	JIHOČESKÝ	OKRES	ČES. BUDEJOVICE	OBEC	MOKRÉ
INVESTOR	BARX CONSTRUCTIONS s.r.o., Miletínská 376/19, Lisov, 373 72				
AKCE	TYPOVÝ RODINNÝ DŮM VILLA ATRIUM F.1.1. ARCHITEKTONICKÉ A STAVEBNĚ TECHNICKÉ ŘEŠENÍ				
OBSAH	PŮDORYS - 1. NP				
	CÍSLO ZAKÁZKY				
	ARCHIVNÍ ČÍSLO				
	DATUM	11/2010			
	FORMAT	2 A4			
	STUPEŇ	OHLÁŠENÍ			
	MĚRÍTKO	1:100			
	CÍSLO KOPIE	4		CÍSLO VÝKRESU	F.1.1.2.3.