krov 1:50

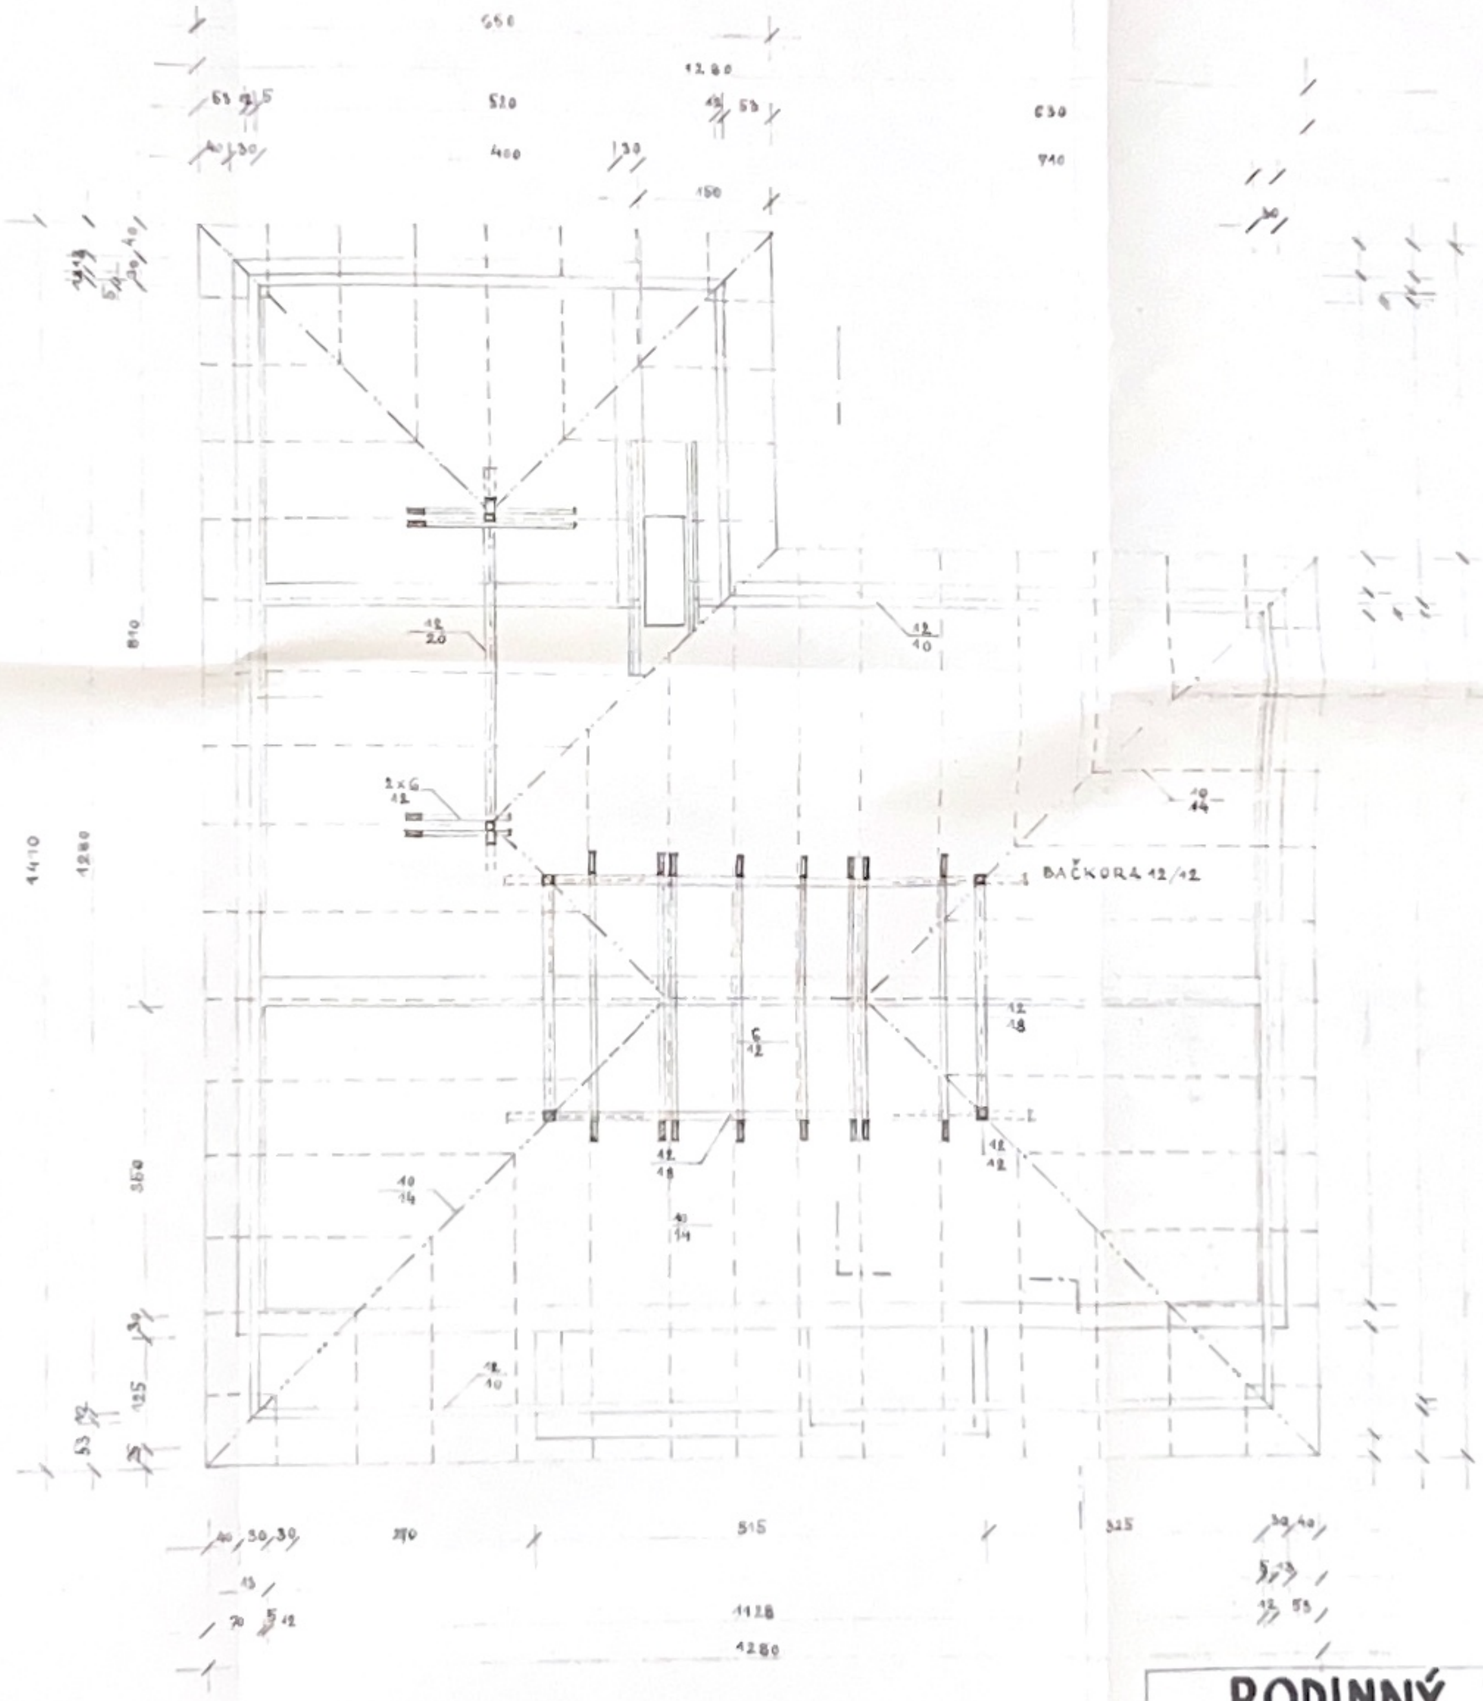

SCHVÁLENO
dle prováděcí vyhlášky k stavebnímu zákonu č. 50/1976 Sb. ve znění pozdějších předpisů
č. 619/74
ze dne 23.4.1974
Okresní úřad, odbor výstavby

RODINNÝ DŮM

JAROSLAVY A RADIMA DONÁTOVÝCH

KAT. PARC. Č.	MÍSTO	OKRES	KRAJ
273/3	ČERNOŠICE	PRAHA-ZÁPAD	STŘEDOČESKÝ

ČÁST	MĚŘÍTKO	NÁVRH	DATUM
PŮDORYS KROVU	1:50		0374

VÝKRES	ZMĚNA	SCHVÁLIL	DATUM
5			