


POHLED Jiho - západní

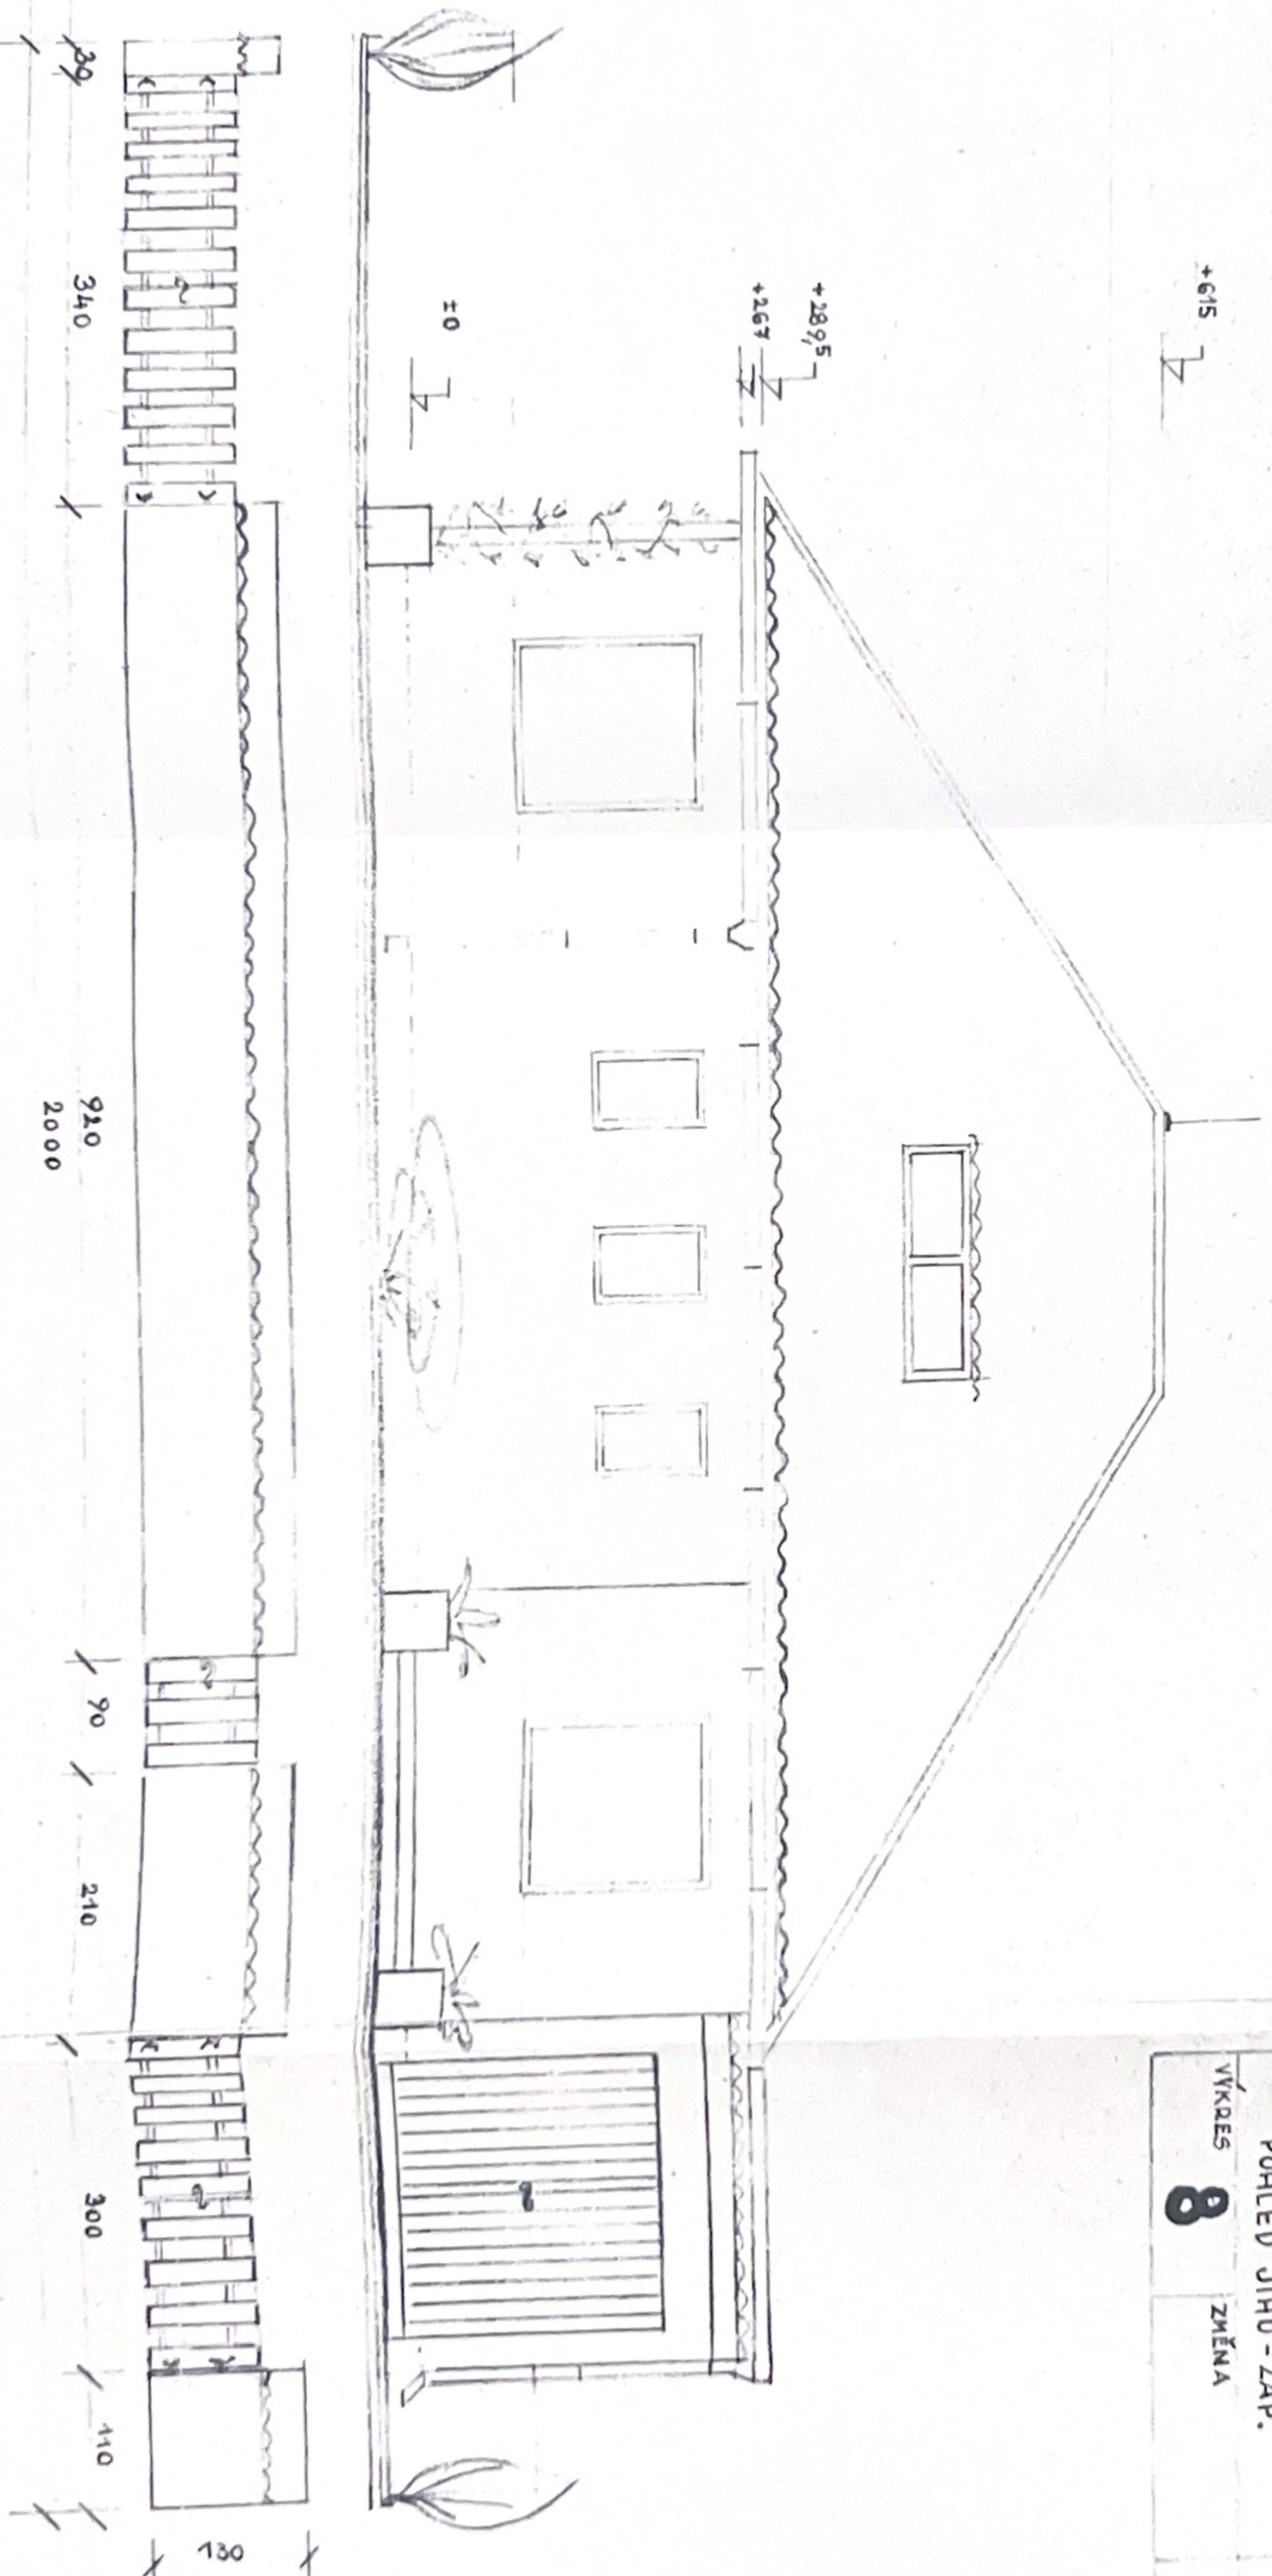

RODINNÝ DŮM		KRAJ STŘEDOČESKÝ	
MAM. JAROSLAVY A RADIMA DONÁTOVÝCH		MÍSTO ČERNOŠICE	
KAT. PÁD. č. 273/3	OKRES PRAHA - ZÁPAD	MĚŘÍTKO 1:50	NÁVRH Schválněk
ČÁST POHLED JIHO - ZÁP.	OKRES PRAHA - ZÁPAD		DATUM 0174
VÝKRES 8	ZMĚNA		SCHVÁLIL Schválněk
			DATUM



SCHVÁLIL
na předání souhlasil v řetěz. listě
č. 133/1974
ze dne 3. 1. 1975
K. J. Schválněk