přízemí 1:50

1	vstup - zádveří	m^2	2,10
2	předsíň		11,20
3	WC, sprcha		2,50
4	lázeň		4,35
5	kuchyně		11,20
6	jídelna		9,15
7	pracovna	46,55	11,00
8	ob. pokoj		26,30
9	ložnice 1		14,70
10	ložnice 2		9,05
11	garáž		13,75

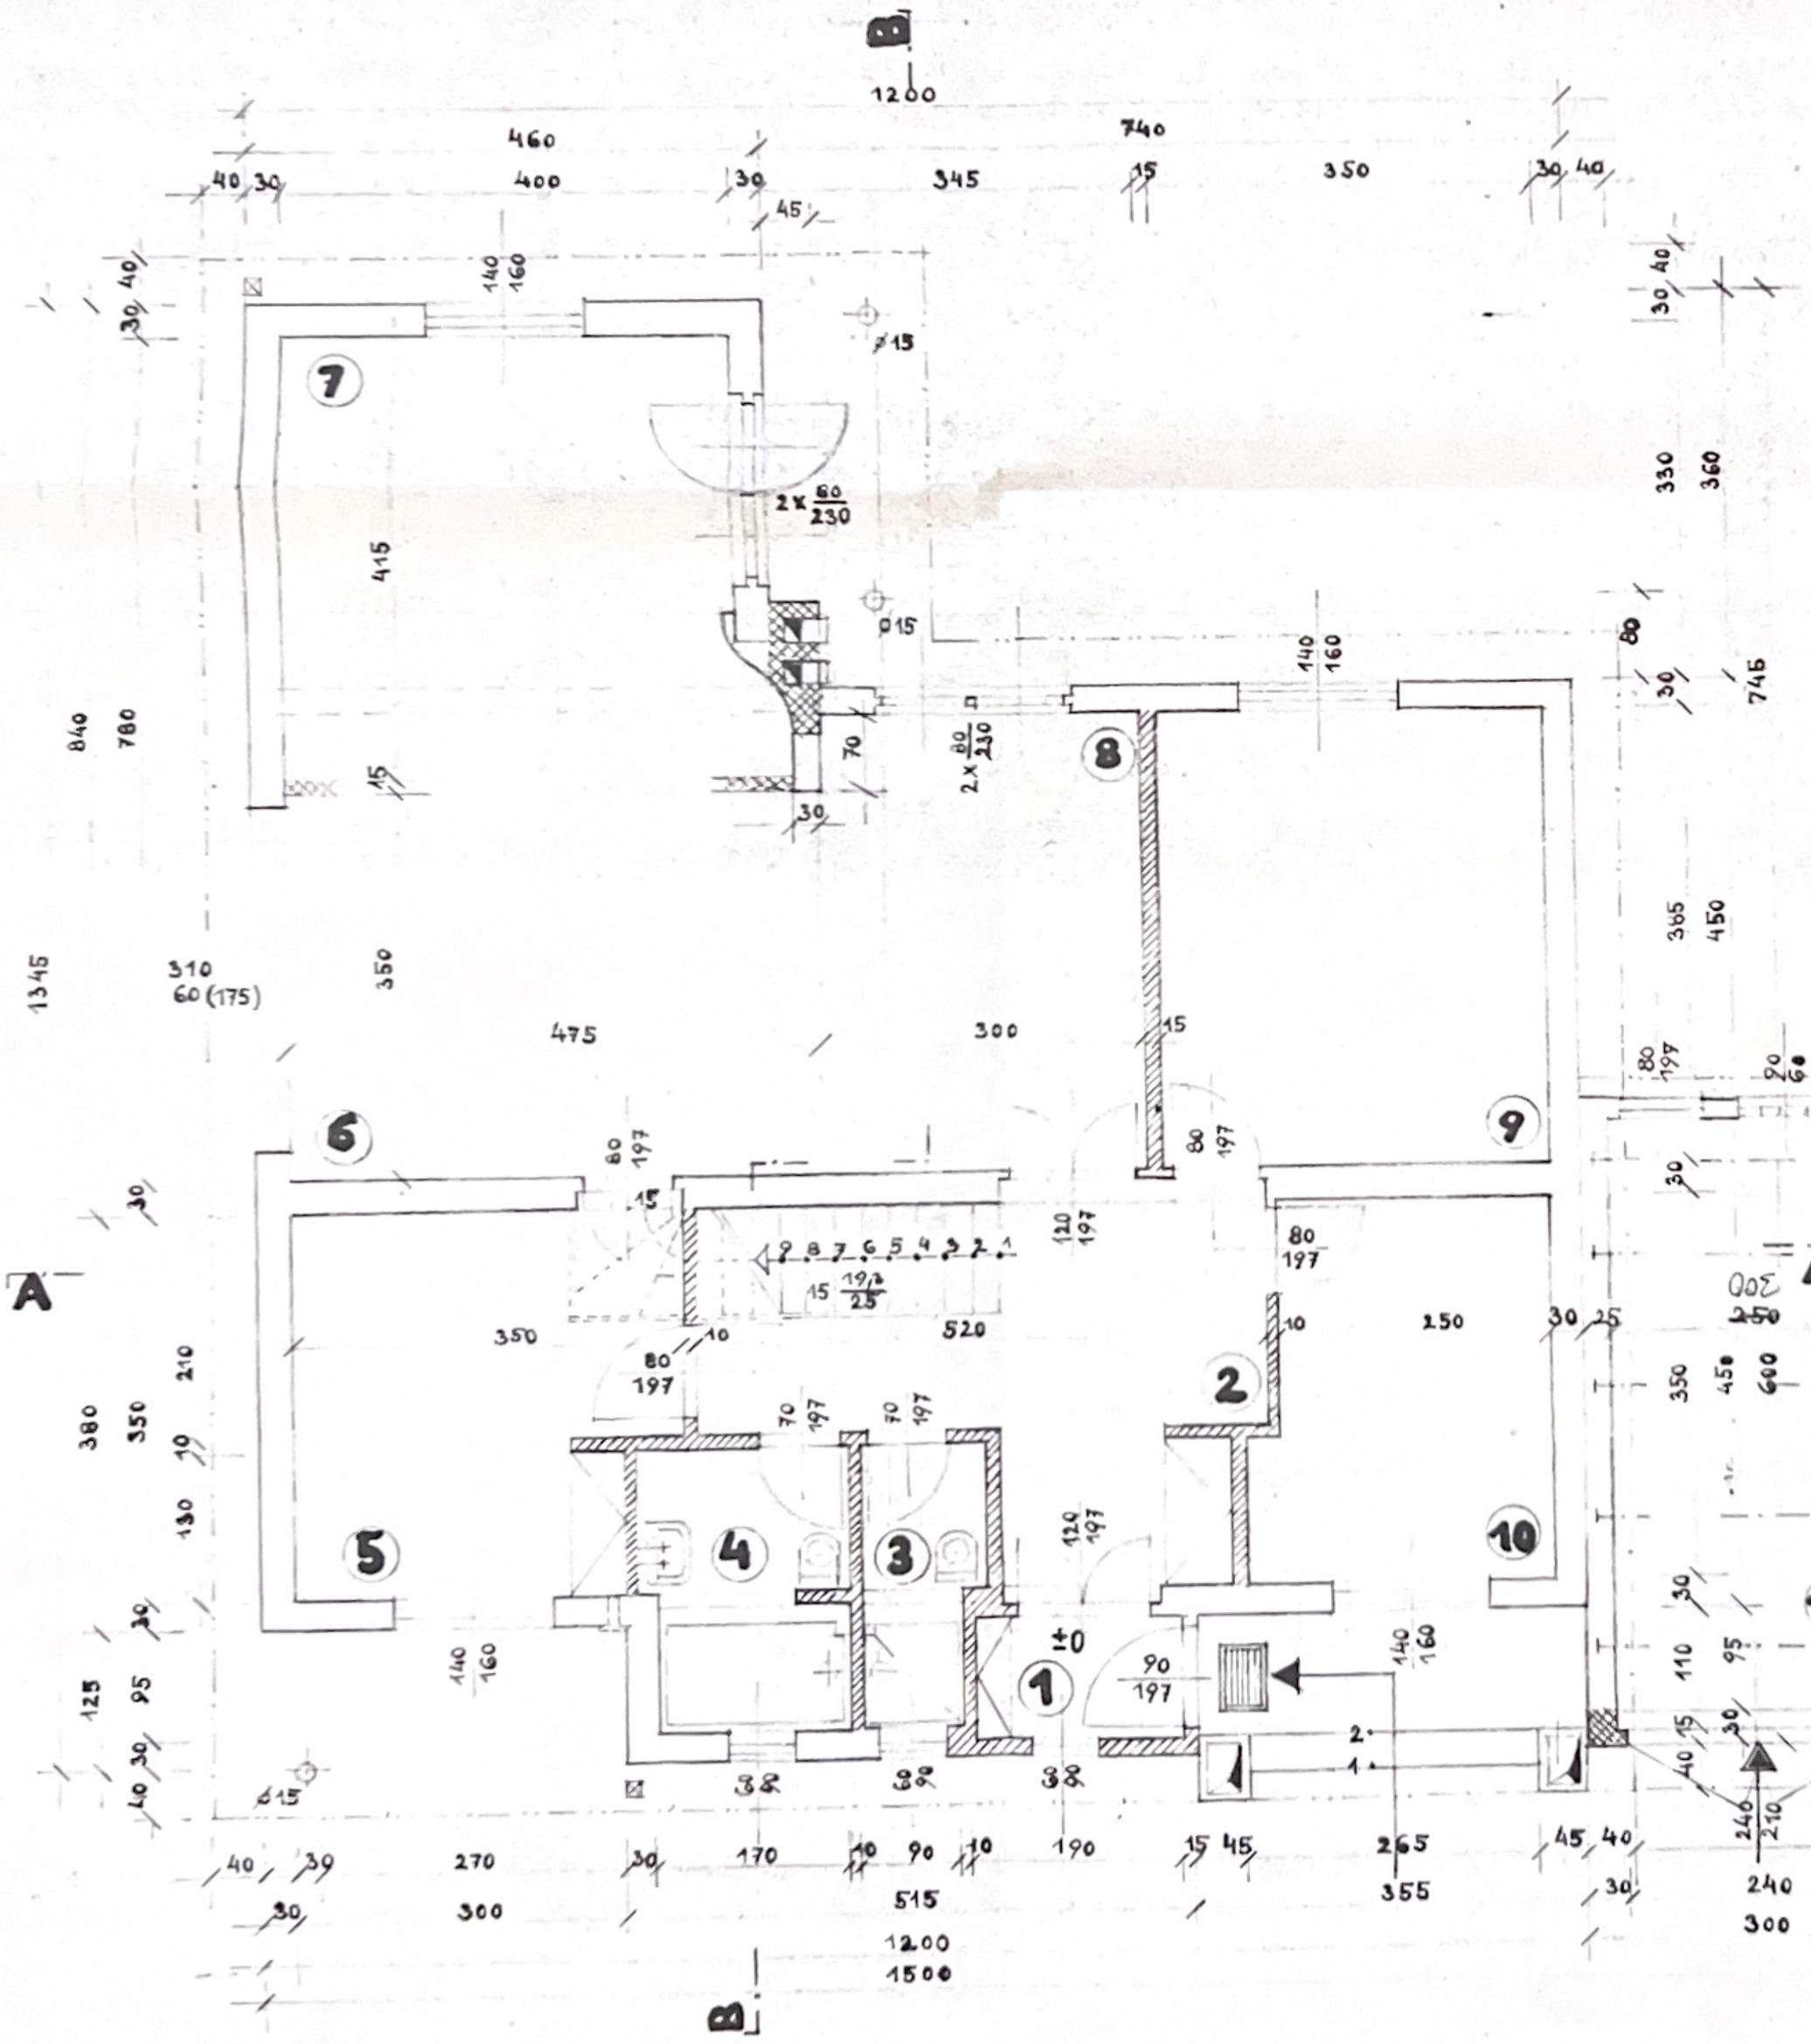

SCHVÁLENO
dle příslušných ustanovení v platnosti Městský úřad Černošice
čj. ČR/1/74/0500
ze dne 23.4.74
Černošice dne 23.4.74

RODINNÝ DŮM

MANŽ. JAROSLAVY A RADIMA DONÁTOVÝCH

KAT. PARC. Č.	MÍSTO	OKRES	KRAJ
273/3	ČERNOŠICE	PRAHA - ZÁPAD	STŘEDOČESKÝ
ČÁST: PŮDORYS PŘÍZEMÍ		MĚŘÍTKO: 1:50	NÁVRH: DATUM: 0174
VÝKRES Č.: 3	ZMĚNA		SCHVÁLIL: DATUM: