


# suterén 1:50

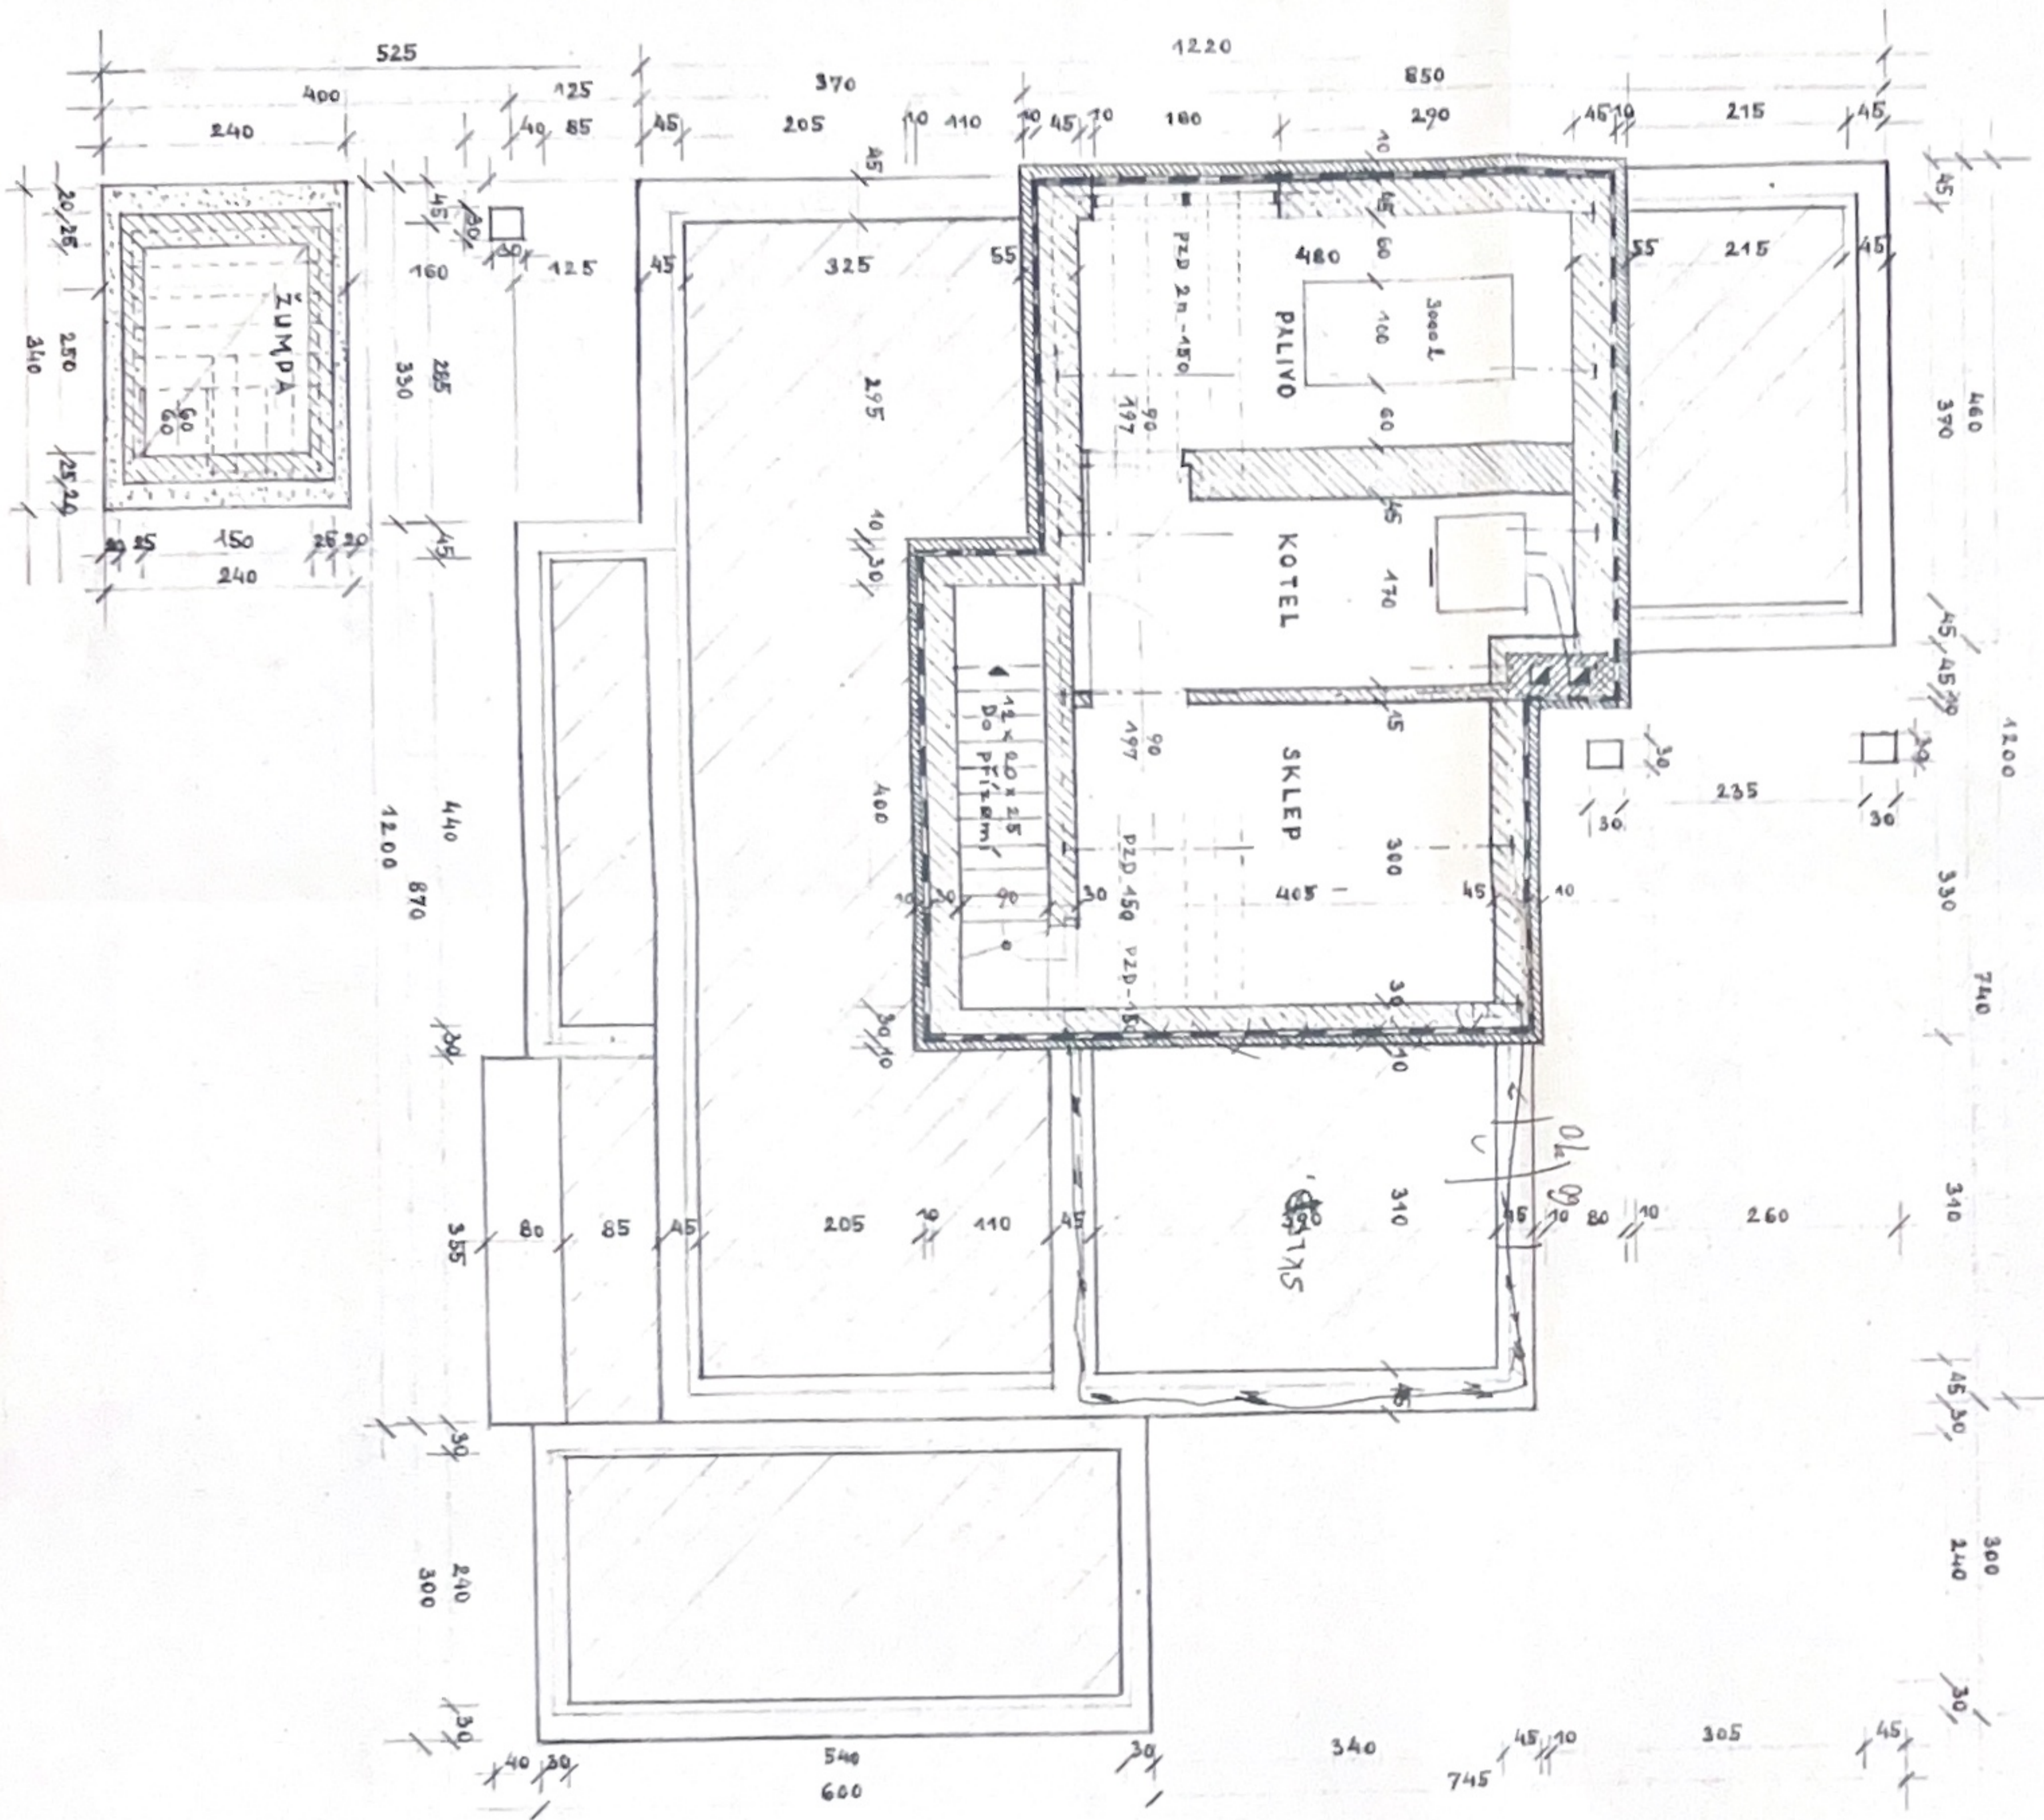

SCIVALENO  
 20. přízemí, střední a vedlejší křídla  
 6/19/24.11.74  
 334/1924  
 Kovač

<b>RODINNÝ DŮM</b>			
MANŽ. JAROSLAVY A RADIMA DONÁTOVÝCH	MÍSTO	ORAZ	KRAJ
KAT.PAR.C.Č. 273/3	CENNOŠICE	PRAHA - ZÁPAD	STŘEDOČESKÝ
ČÍS. 2	ZEMĚNÁ	MĚŘITKO 1:50	KAVR SCHVÁLIL
VÝKRES Č. 2A			DATA 0174