


výkrovy 1:50

ÚROVENĚ P.T. JAKO VYCHOZÍ 10 (UVAŽOVÁNO S HRUBÝM VÝKŘEM STROJNĚ)

- FIG. I. - 175
- FIG. II. - 240
- FIG. A - 215
- FIG. B - 110

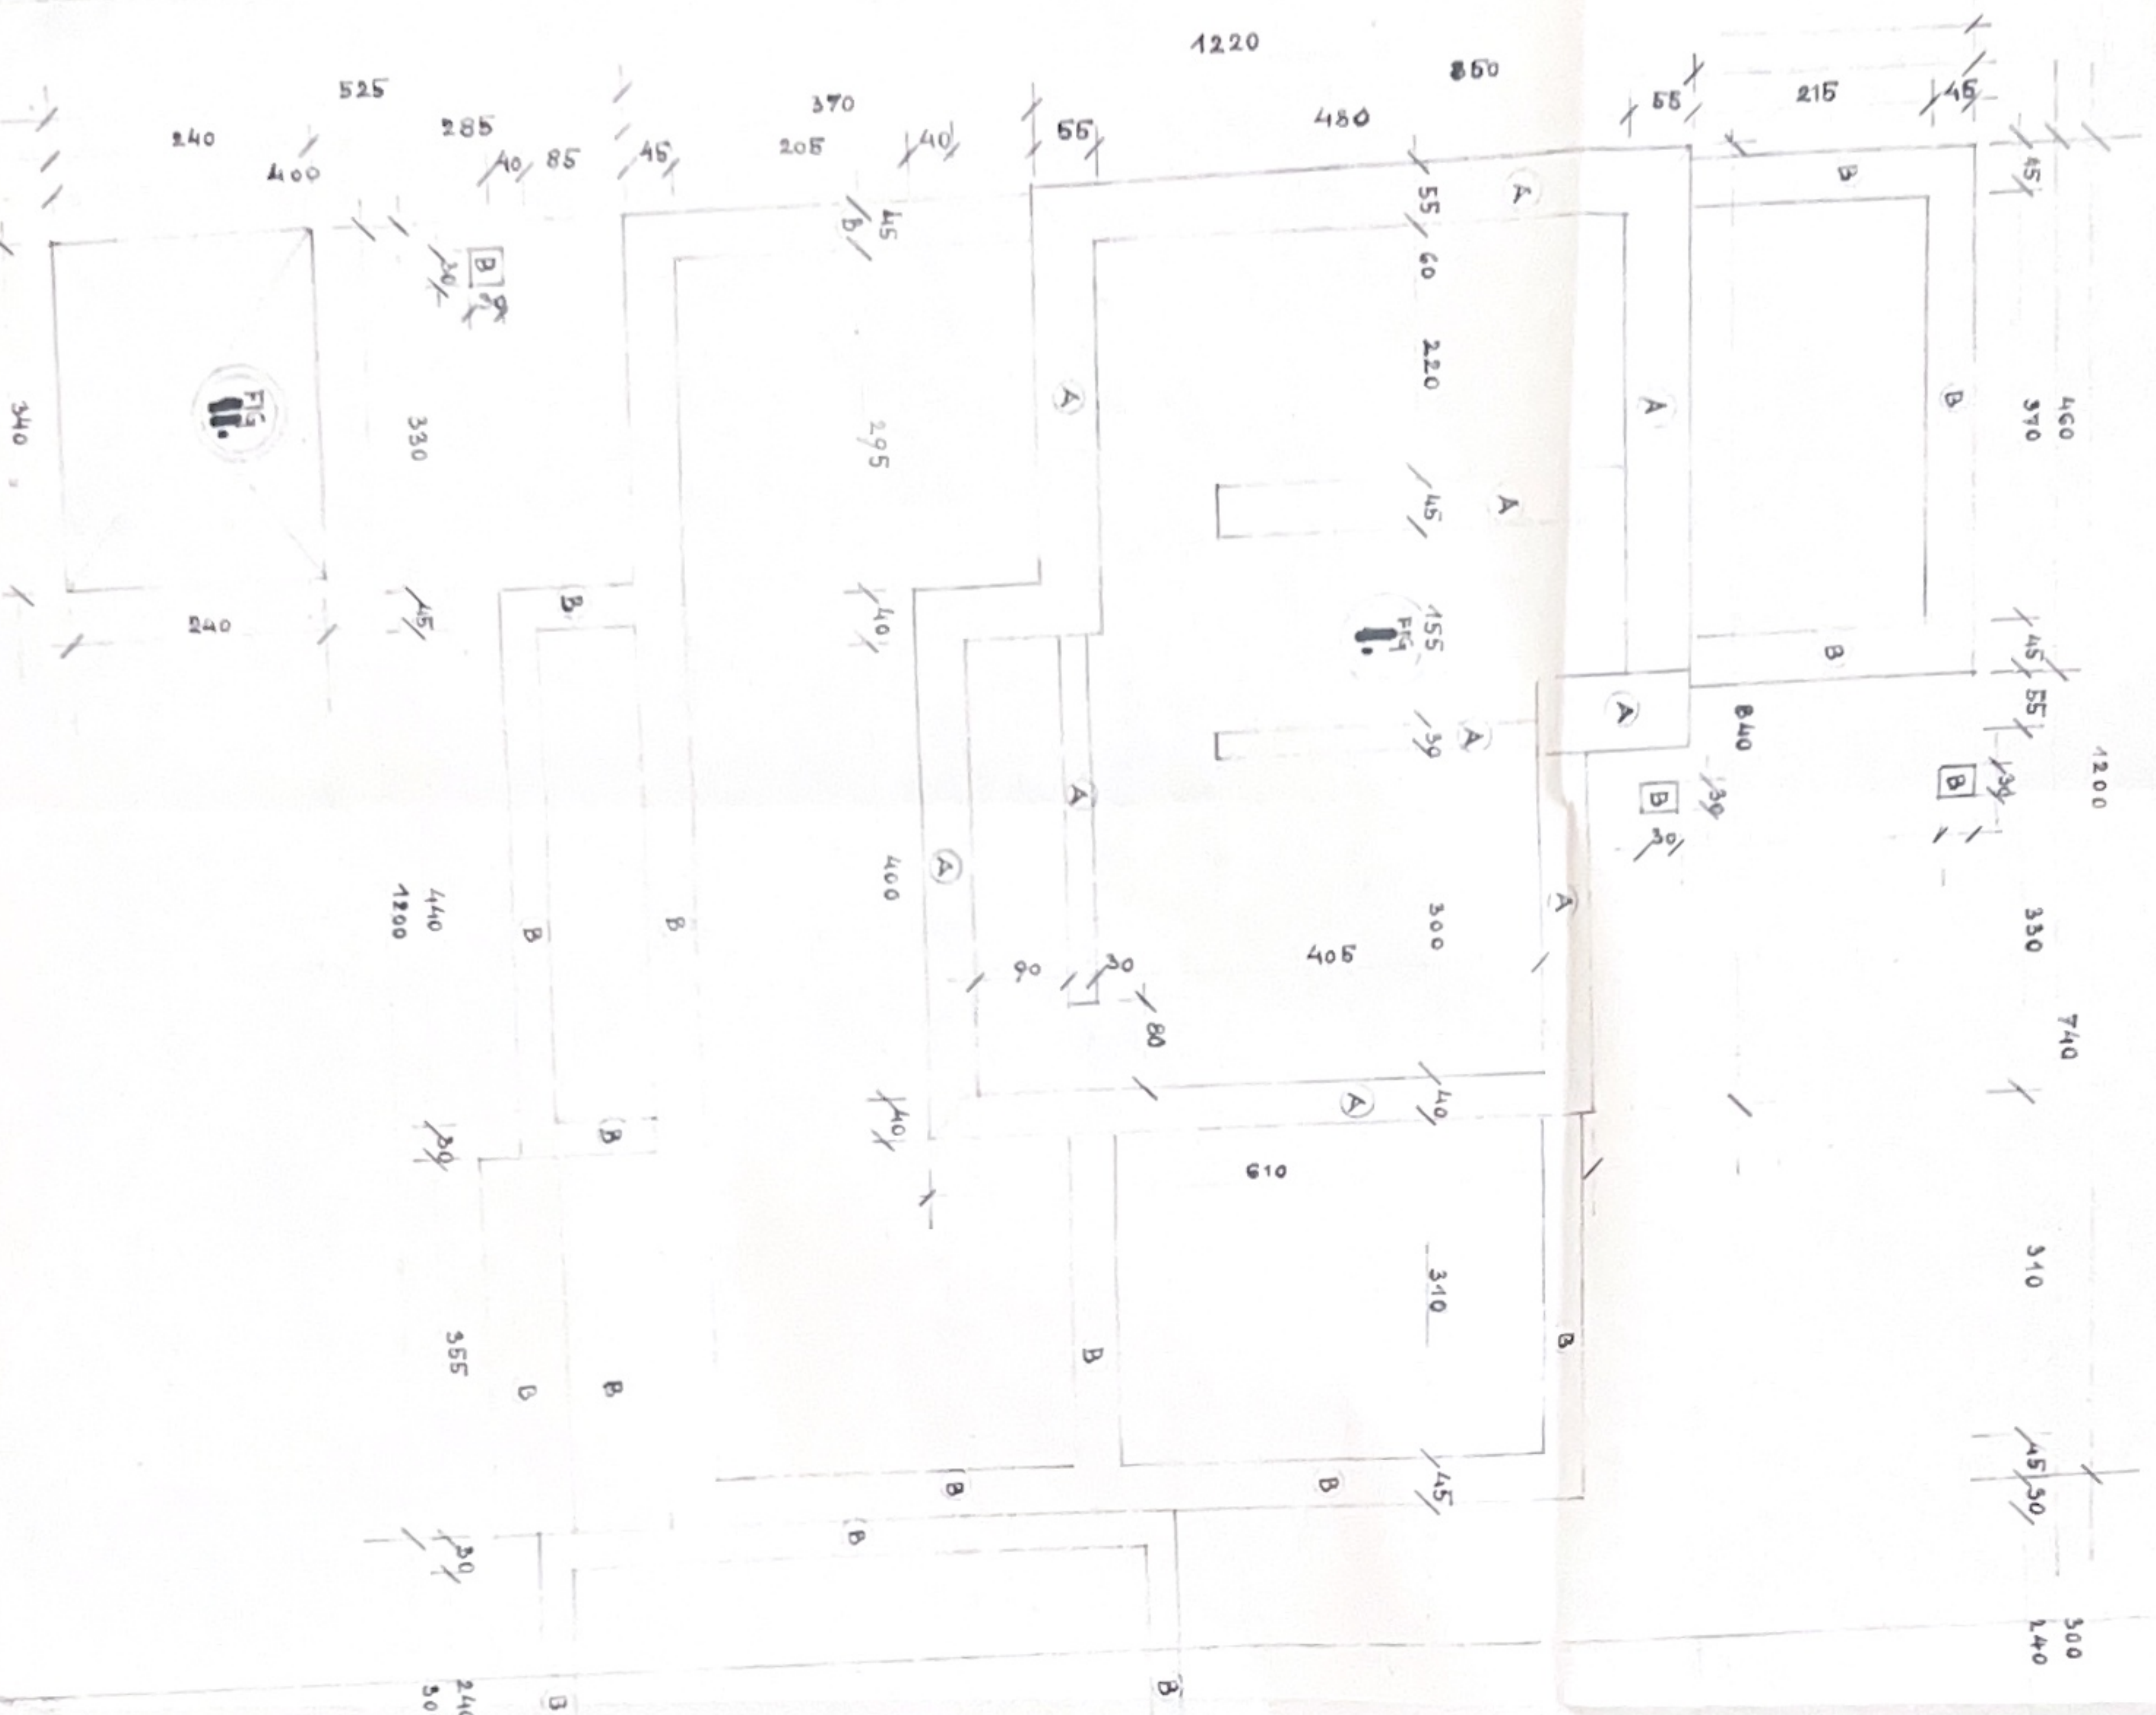

SCHVALENO
 za předání výkřeha i technické řízy
 M. G. 11. 1974
 23. 10. 74
 Schválil: *[Signature]*
 Datum: *[Signature]*

RODINNÝ DŮM

MANŽ. JAROSLAV A RADINA DONÁTOVÝCH		MÍSTO ČERNOŠICE		ORAZS PRAHA - ZÁPAD		KRAJ STŘEDOČESKÝ	
Číslo 237/3		MĚŘITKO		1:50		NÁVRH WOLFF SCHWÄBL	
Část výkřehy 2		Změna		Datum 02.74		Datum	