

POHLED - A




POHLED - C




POHLED - B



POHLED - D

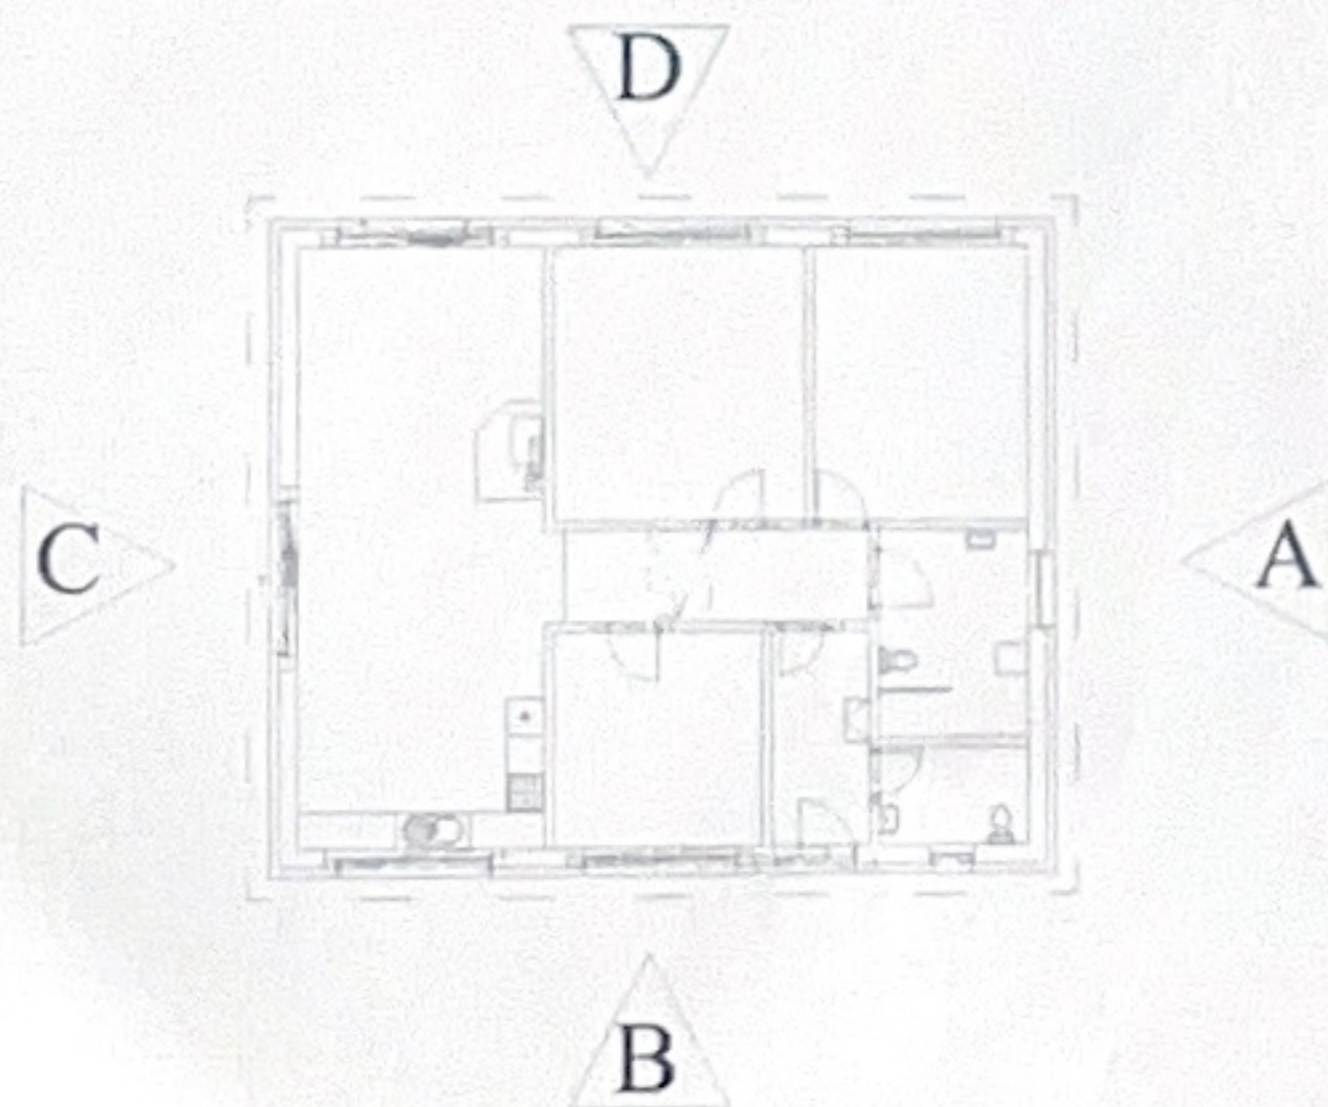

Zodp. projektant: Jaroslav Rubáš		<b>R-PROJEKT</b> - inženýrská činnost - projektová činnost ve výstavbě - rozpočtování staveb	
Vypracoval: Jaroslav Rubáš			
Akce: Novostavba rodinného domu			
Místo stavby: Na p.p.č. 446/3 a 446/5, k.ú. Jeníkov u Duchcova.			
Datum: 6/2020	Investor: Lukáš Farní, Jeníkov 89	Okres: Teplice	Obec: Jeníkov
Zák. číslo:		Obsah: POHLEDY	Měřítko: 1:100
		Stupeň PD: PROJEKT PRO STAVEBNÍ POVOLENÍ	Formát: A3
			Výkres č. Paré č. 6

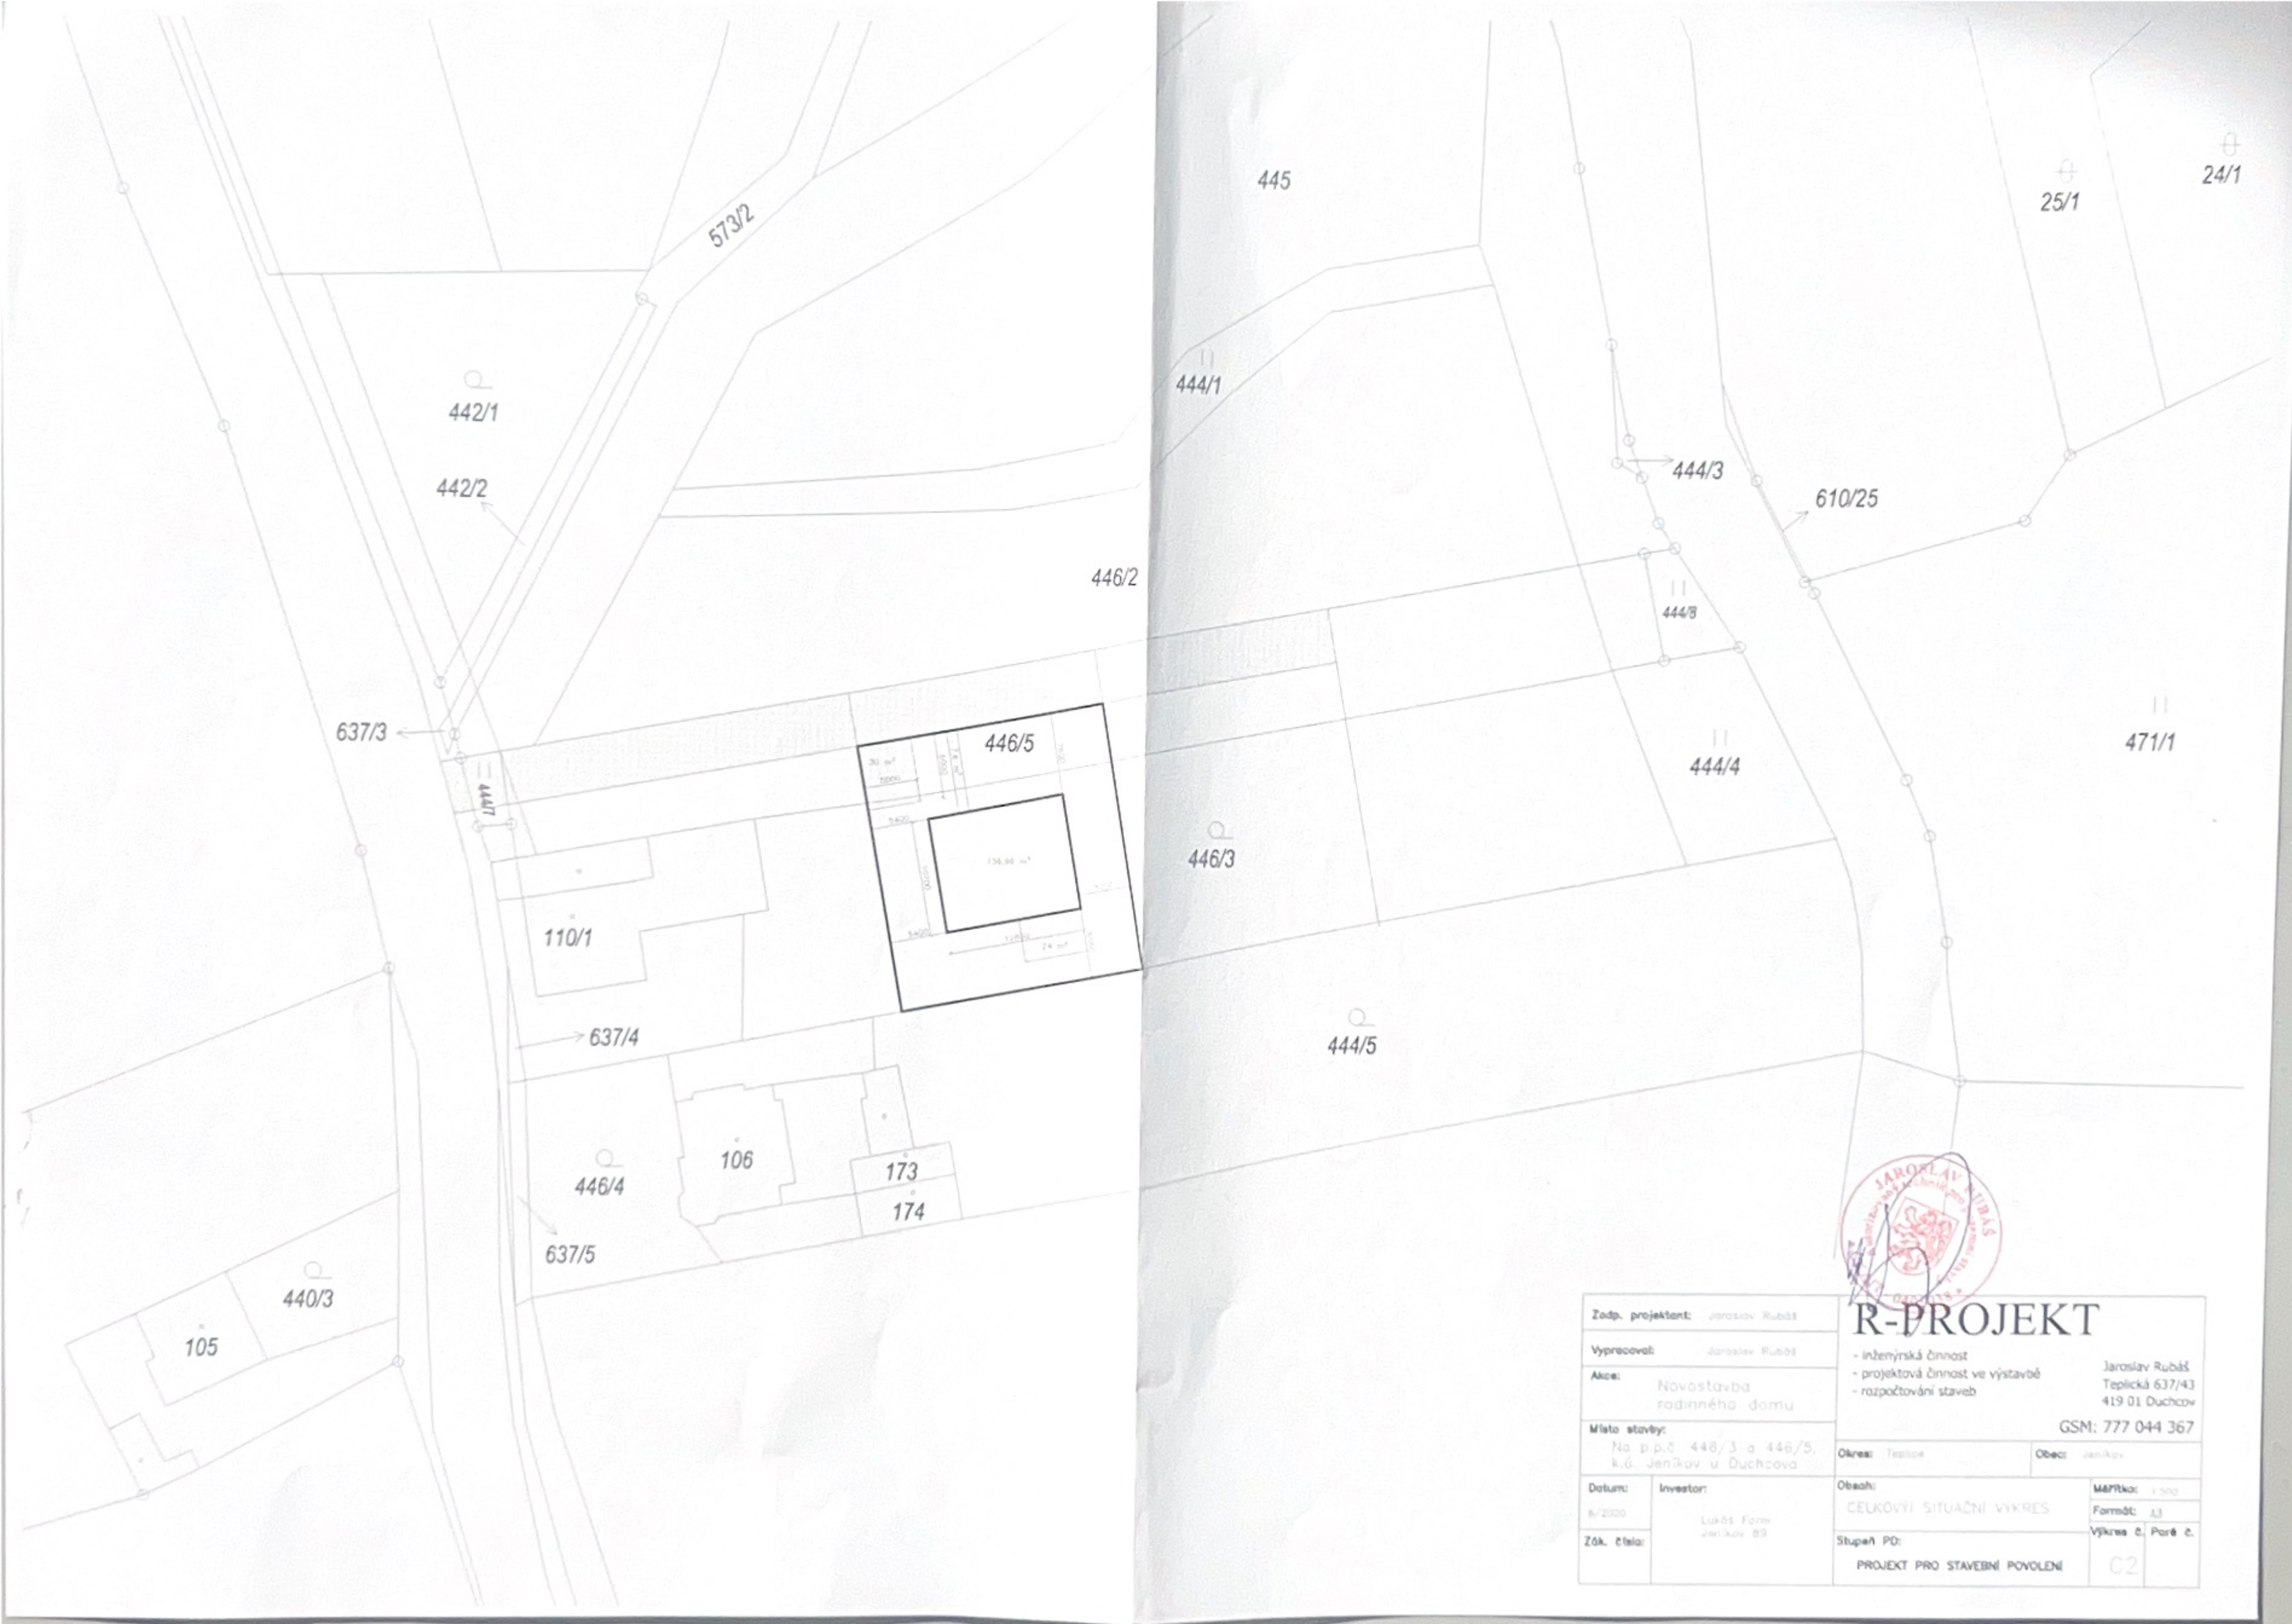

Zodp. projektant: Jaroslav Rubáš		<b>R-PROJEKT</b> - inženýrská činnost - projektová činnost ve výstavbě - rozpočtování staveb Jaroslav Rubáš Tepická 637/43 419 01 Duchcov GSM: 777 044 367	
Vypřevodil: Jaroslav Rubáš			
Akce: Novostavba rodinného domu		Okres: Třebíč	Obec: Jeníkov
Místo stavby: Na p.p.č. 446/3 a 446/5, k.ú. Jeníkov u Duchcova		Obsah: CELKOVÝ SITUAČNÍ VÝKRES	Měřítko: 1:500 Formát: A3
Datum: 8/2020	Investor: Lukáš Form Jeníkov 89	Stupeň PD: PROJEKT PRO STAVEBNÍ POVOLENÍ	Výkres č. Poré č. 02